

勘察设计研究院

院出图章:

(本图未盖章无效、复印件无效)

注册执业章:


序号	起迄桩号	位置	长度	面积	不良土厚	清除不良土	回填碎石	回填合格路基填料	备注
			(m)	(m ²)	(m)	(m ³)	(m ³)	(m ³)	
1	K0+023 ~ K0+271.5	全幅	248.5	7047.4	3.0	21142.2		21142.2	
2	K0+302 ~ K0+578.6	全幅	276.6	6086	3.0	18258		18258	
3	K0+613.9 ~ K0+688	全幅	74.1	2143	3.0	6429		6429	
4	K1+102.5 ~ K1+200	全幅	97.5	2610.7	1.5	3916.1		3916.1	
	合计			17887.1		49745.3		49745.3	

建设单位			
工程名称			
图名	不良地基处理工程数量表		
勘察设计阶段			
工程编号			
专业	道路工程	图号	DLC-16
版次	01	日期	

院出图章:

(本图未盖章无效、复印件无效)


注册执业章:

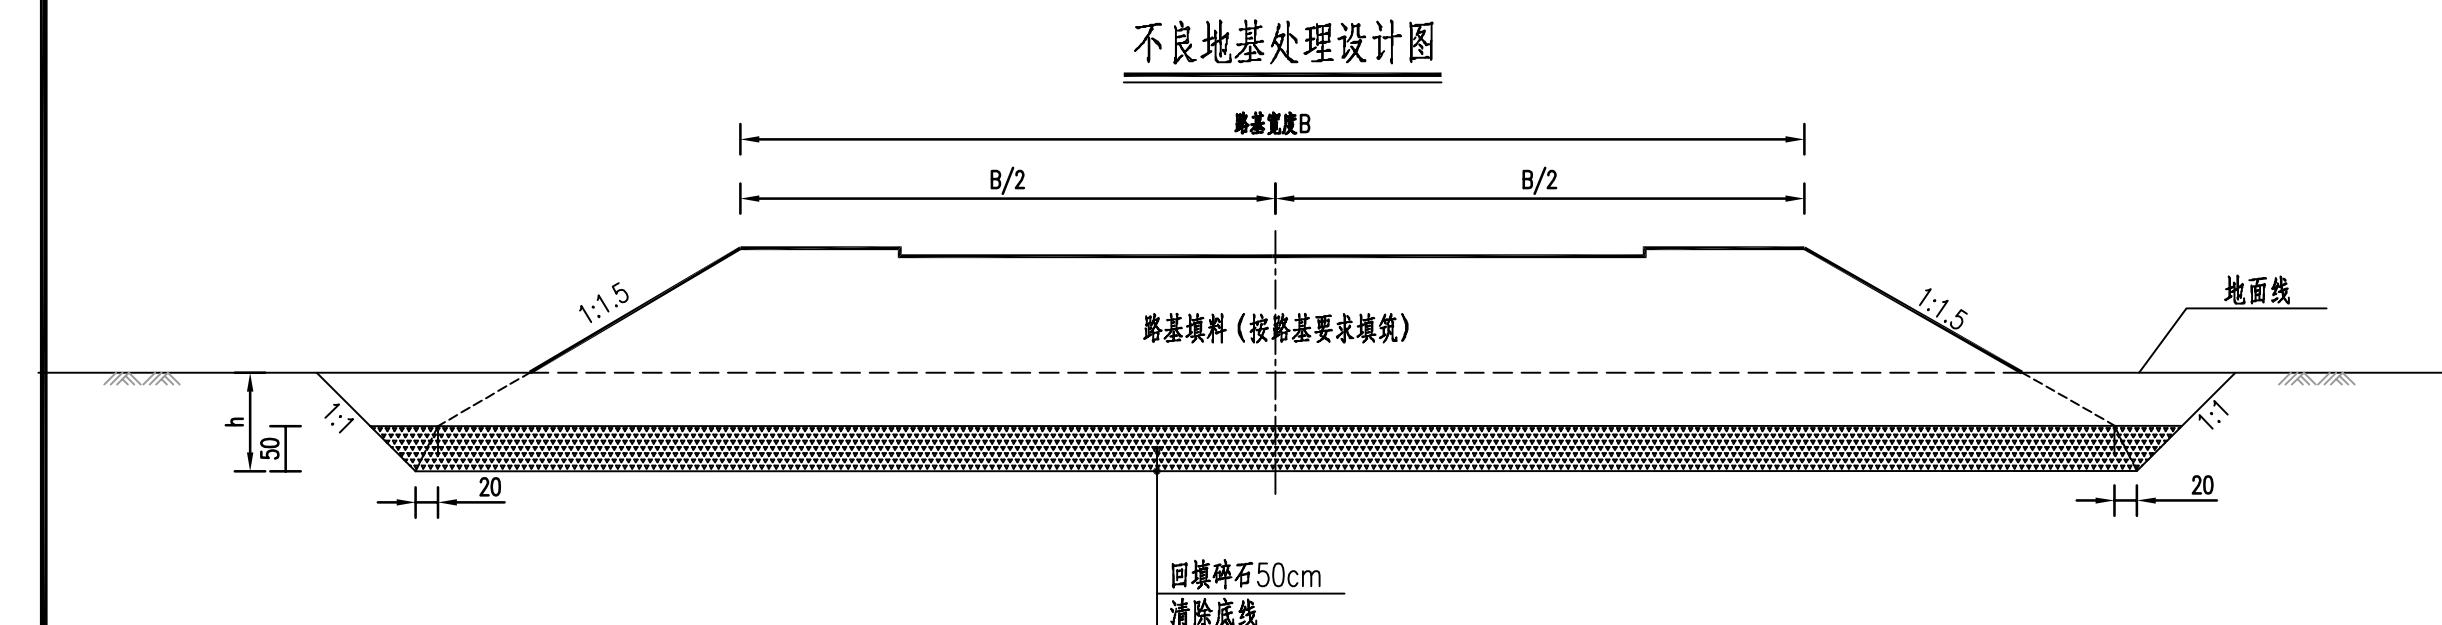

附注:

1. 本图单位为 cm, B 为道路两侧红线距离;
2. 杂填土、填筑土、水塘淤泥等不良土挖除换填处治，在不受地下水位影响段，取消碎石垫层，直接采用路基合格土换填;
3. H 为不良土处治深度。

建设单位			
工程名称			
图名	不良地基处理工程设计图		
勘察设计阶段			
工程编号	道路工程	图号	DLC-17
版次	01	日期	

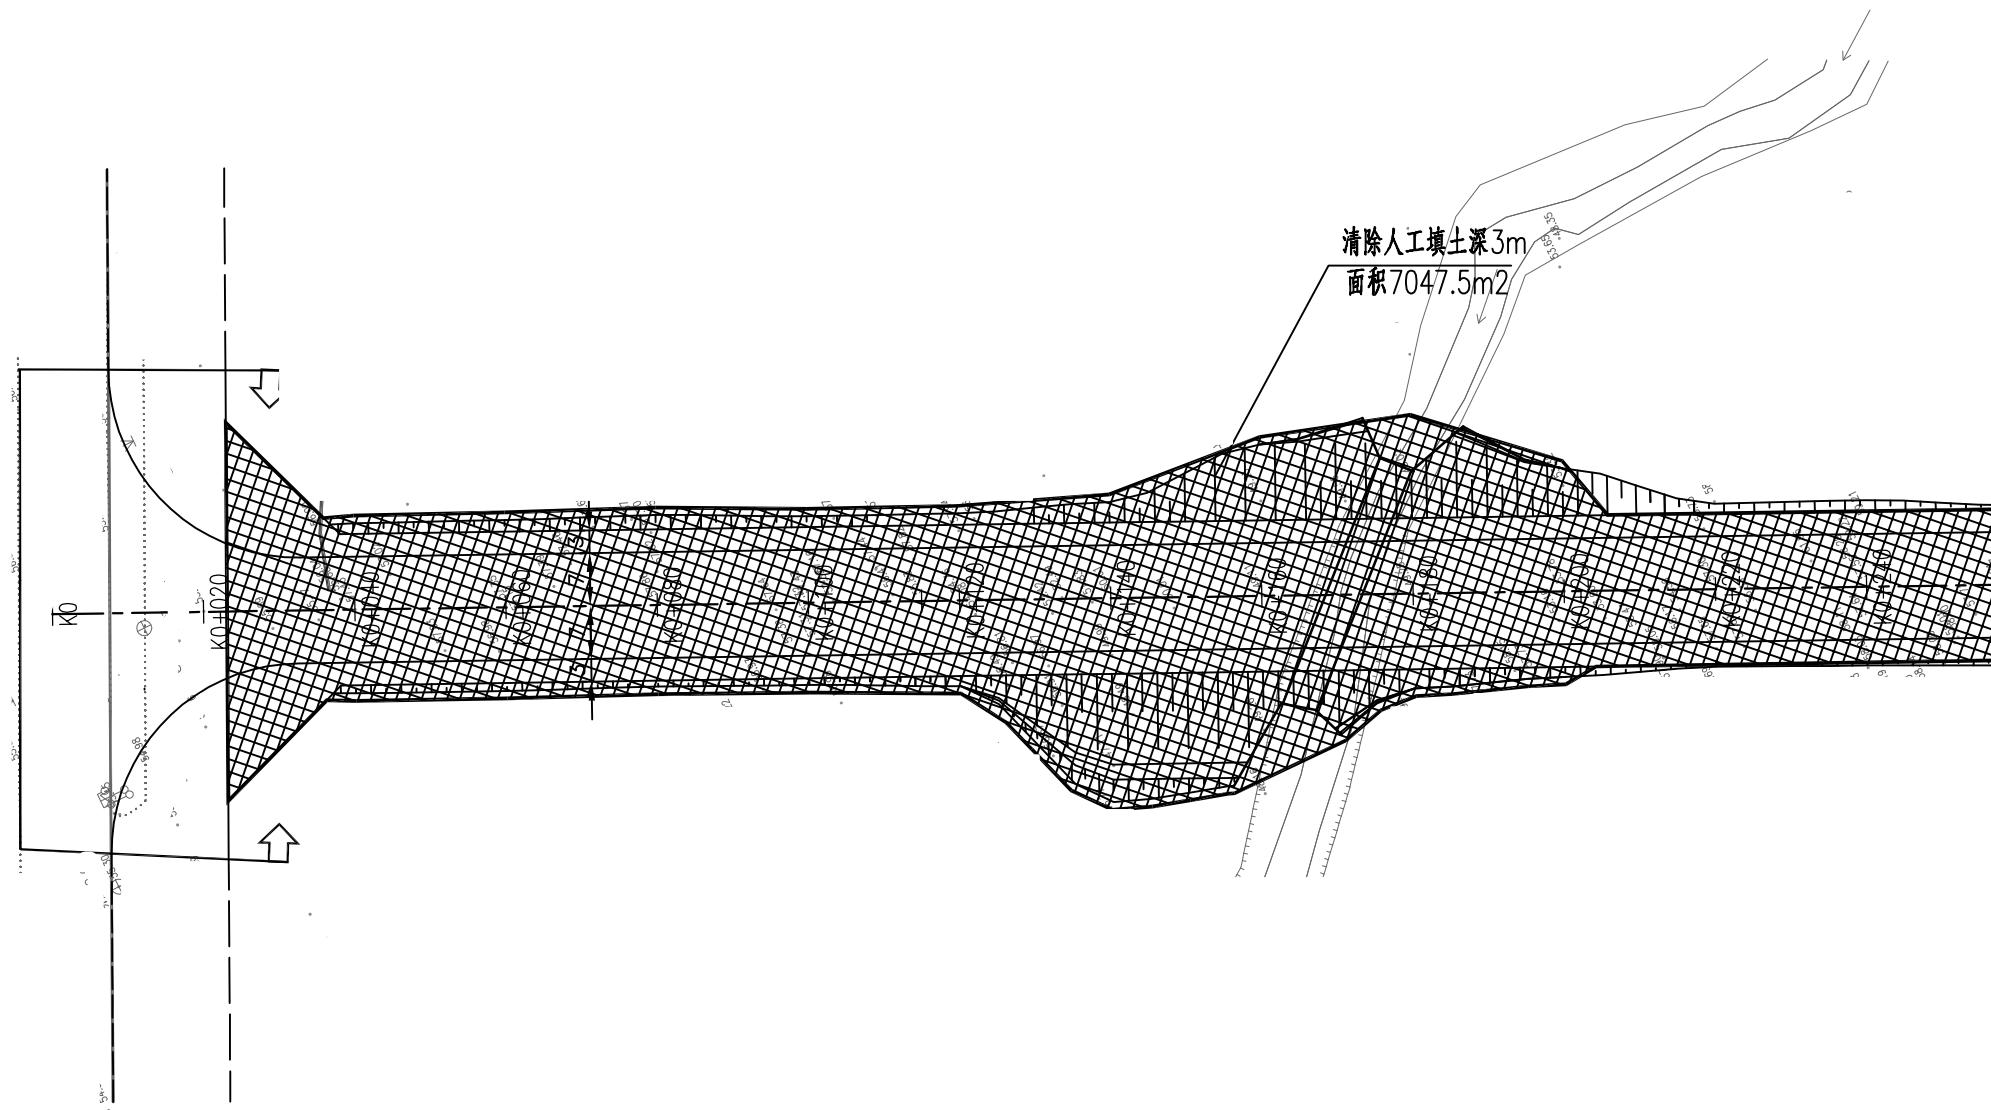

院出图章:

(本图未盖章无效、复印件无效)

注册执业章:

附注:

- 1.本图尺寸以m计,比例为1:1000;
- 2.本图坐标系2000国家大地坐标系,高程采用1985国家高程系。
- 3.图例: 农田及其它不良土段浅层回填

建设单位			
工程名称			
图名	不良地基处理平面图		
勘察设计阶段			
工程编号			
专业	道路工程	图号	DLC-18
版次	01	日期	