


11.8.4 案例

请解读该结构平面布置图的主要信息。

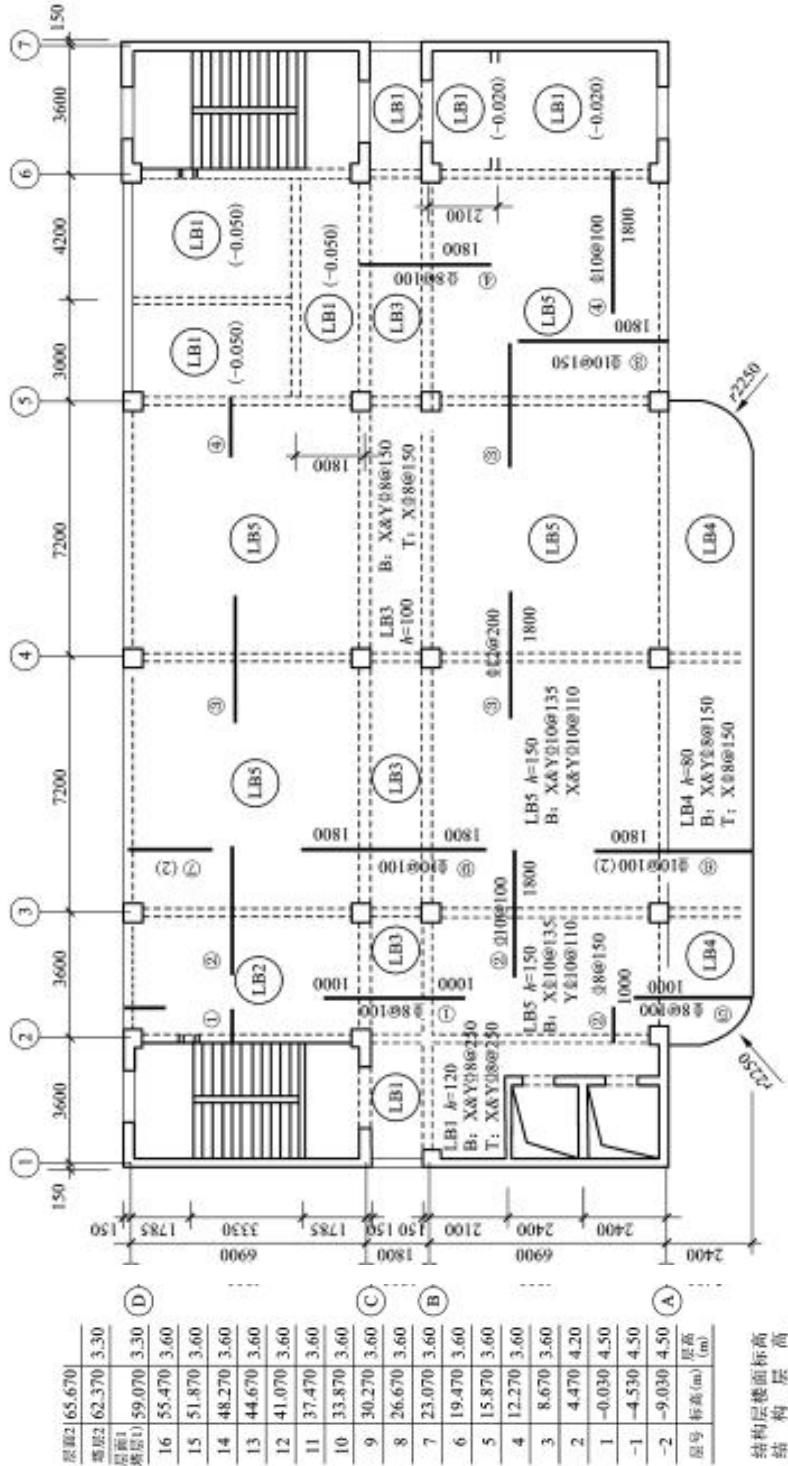

15.870~26.670板平法施工图

(未注明分布筋为 $\Phi 8@250$)

注：可在结构层楼面标高、结构层高表总加设混凝土强度等级等栏目。

图11.82 平面注写方式表达的楼面平法施工图示例（《平法11G101-1》第41页）

案例分析：

(1) 本结构布置图为5~8层的板配筋图，局部房间LB1降低50mm、20mm。

(2) LB1板厚120mm，LB2板厚150mm，LB3板厚100mm，LB4板厚80mm，LB5板厚150mm。

(3) 各房间板均配置上部筋和下部筋，其中大房间的板上部筋非贯通，局部小房间双层双向配筋。例如2、3轴间LB2，板厚150mm，下部筋短跨方向 $\Phi 10@135$ ，长跨方向 $\Phi 8@150$ ，上部筋非贯通，支座分别为 $\Phi 8@100$ ，上部筋自梁中线伸出支座长度为1000mm； $\Phi 10@100$ ，上部筋自梁中线伸出支座长度为1800mm。